


INTERVENCIÓN 1 - ESTADO REFORMADO

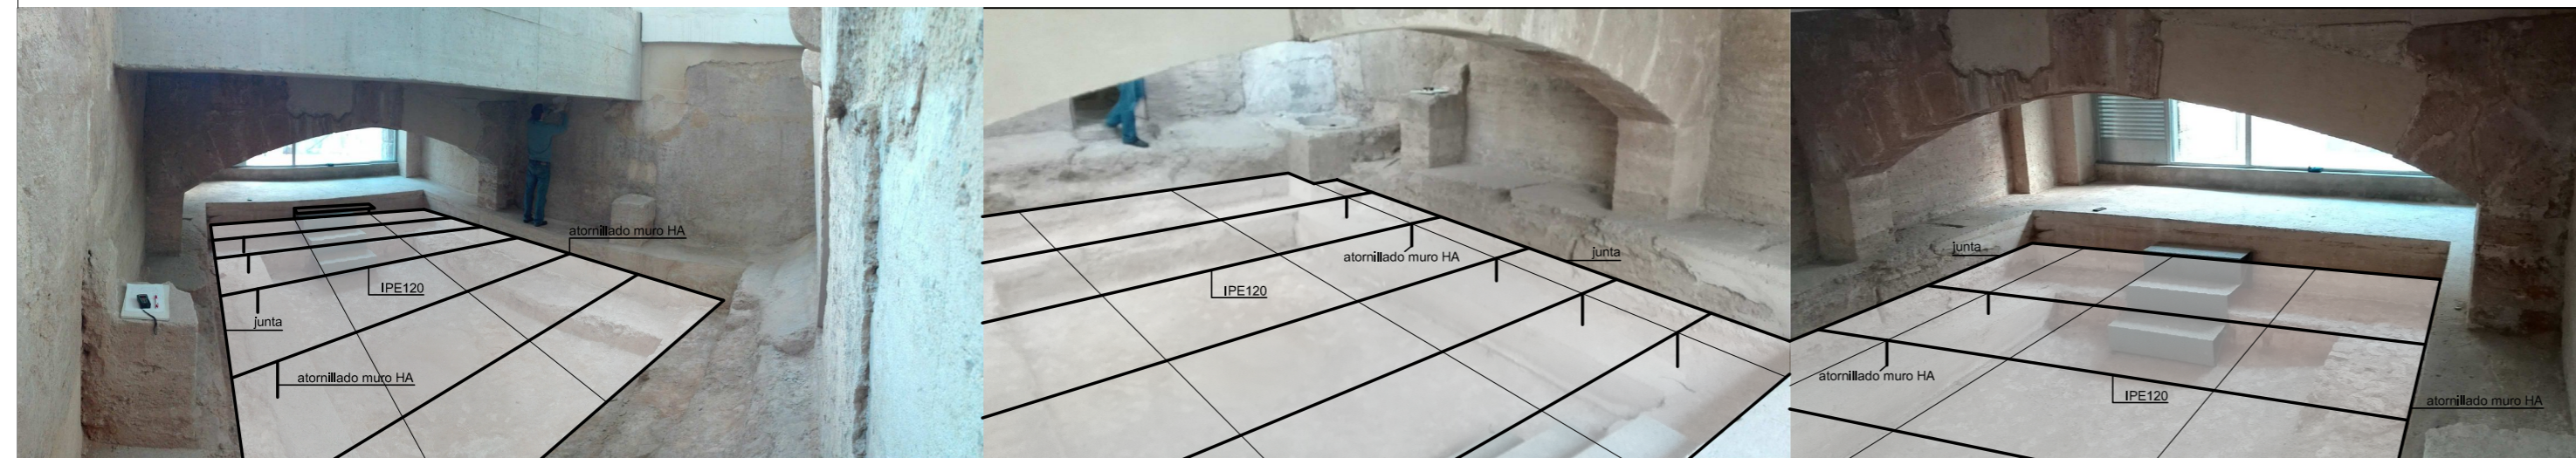

<b>B O L S E R I A  2 9</b>	<b>PROYECTO BÁSICO Y EJECUCIÓN</b>		REF-23/2015 16 - 11 - 2015
	ACONDICIONAMIENTO DE CELLER DEL SIGLO XIII		
	<b>SITUACIÓN</b>	PLAZA DEL ÁRBOL BARRIO DEL CARMEN (VALENCIA)	
	<b>PROMOTOR</b>	PROAVA. Promoción Agroalimentaria de Calidad de la Comunidad Valenciana	
<b>PLANO</b>		Nº <b>2.2</b>	Escala: 1/50
ESTADO REFORMADO. PLANTA - INTERVENCIÓN 1		Jorge Trullás Anas arquitecto	

Estudio Bolseria 29 s/n  
c/ Bolseria, 29  
46001 - Valencia